


## RITILÄ LAUTEX WJ

RITILÄELEMENTTI  
SUOSITUS 600 x 1200 mm


KANTAVA SÄLE 1800 mm

VÄLISÄLE 1200 mm (tai 600 mm)

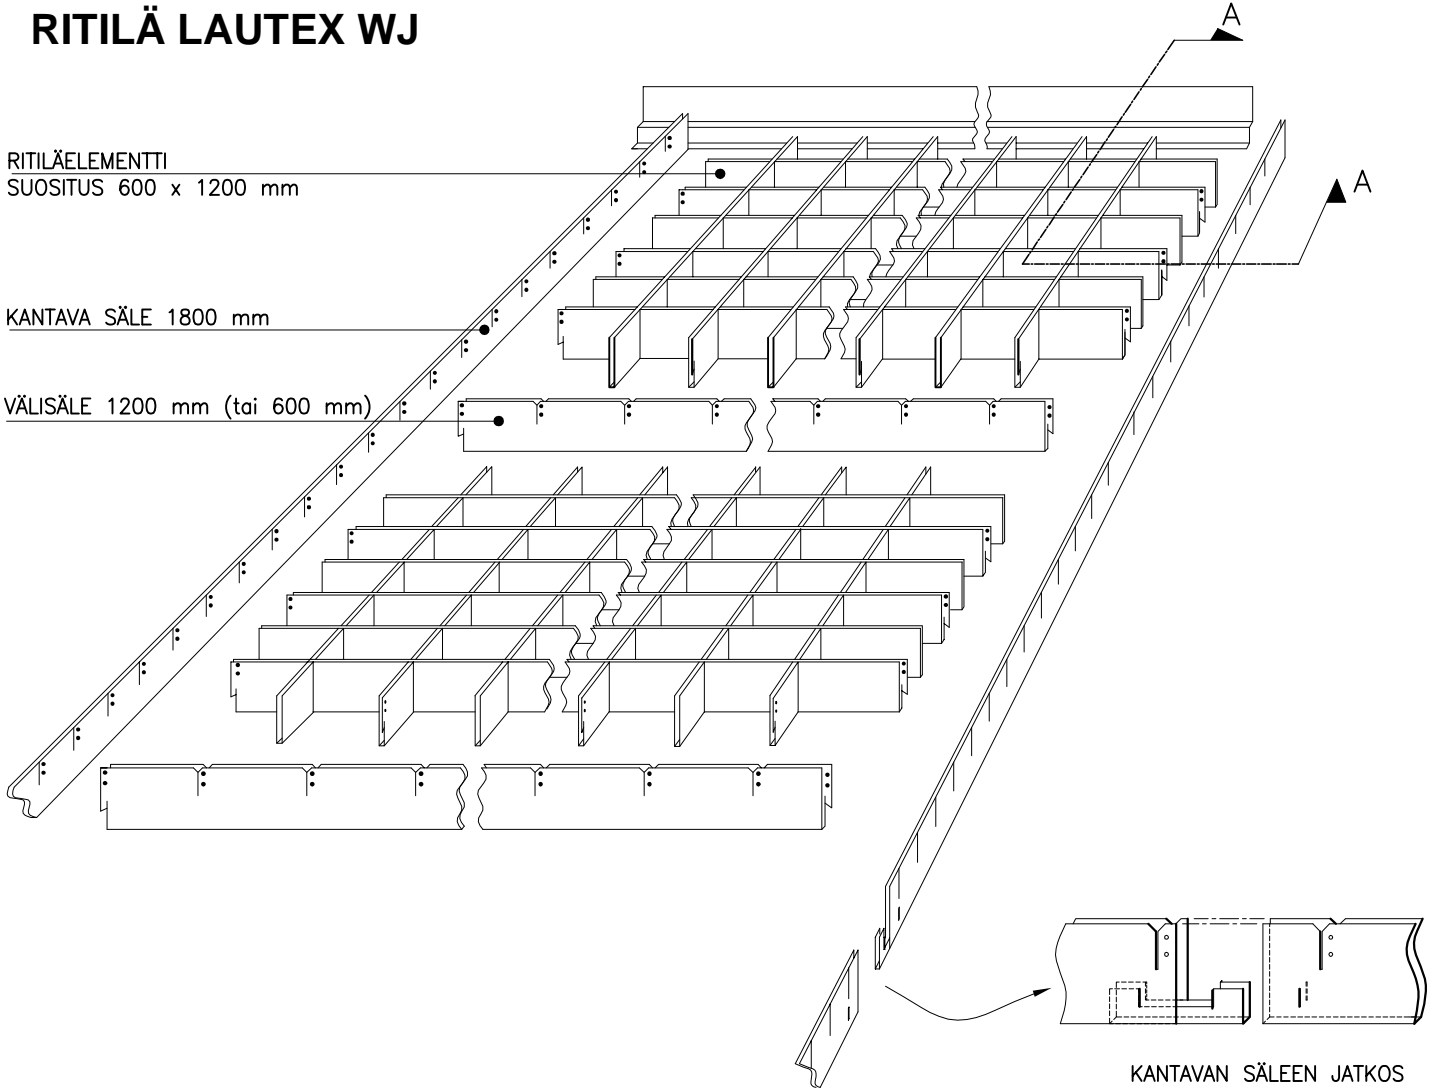

KANTAVAN SÄLEEN JATKOS

A - A

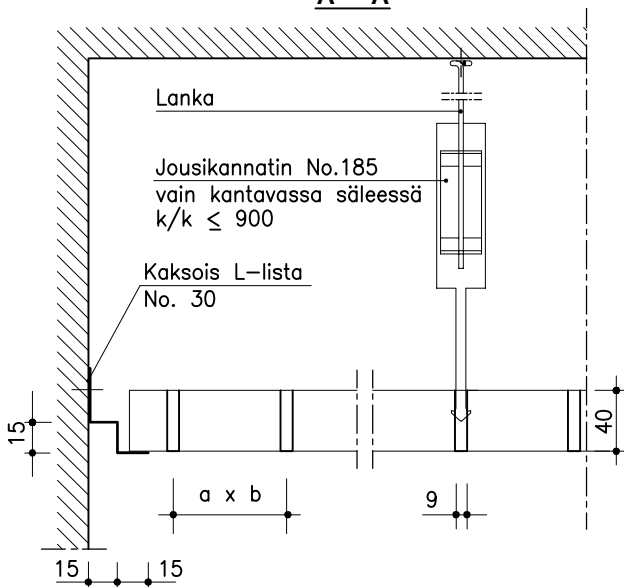

RAKENNEDETALJIT ESITE 6.1

### WJ-RITILÄ

Materiaali	0.4 mm Al				
Elementtikoko	600 x 600, 600 x 1200 mm				
Korkeus	40 mm				
Ruutukoko a x b, mm	50	75	100	150	200
Pintakäsittely	poltto maalaus vakiovalkoiseksi				

### MUITA VAIHTOEHTOJA

Materiaali	-
Elementtikoko	-
Korkeus	-
Ruutukoko a x b, mm	50 - 200 mm Elementtijaon on oltava tasajaollinen ruutukoolla.
Pintakäsittely	poltto maalaus
Muita erkoisratkaisuja	Ota yhteys tekniseen neuvontaan.

Oikeudet rakennemuutoksiin pidätetään.  
2011