



2.6.3 PANEELI LAUTEX TP-200 JA TP-300

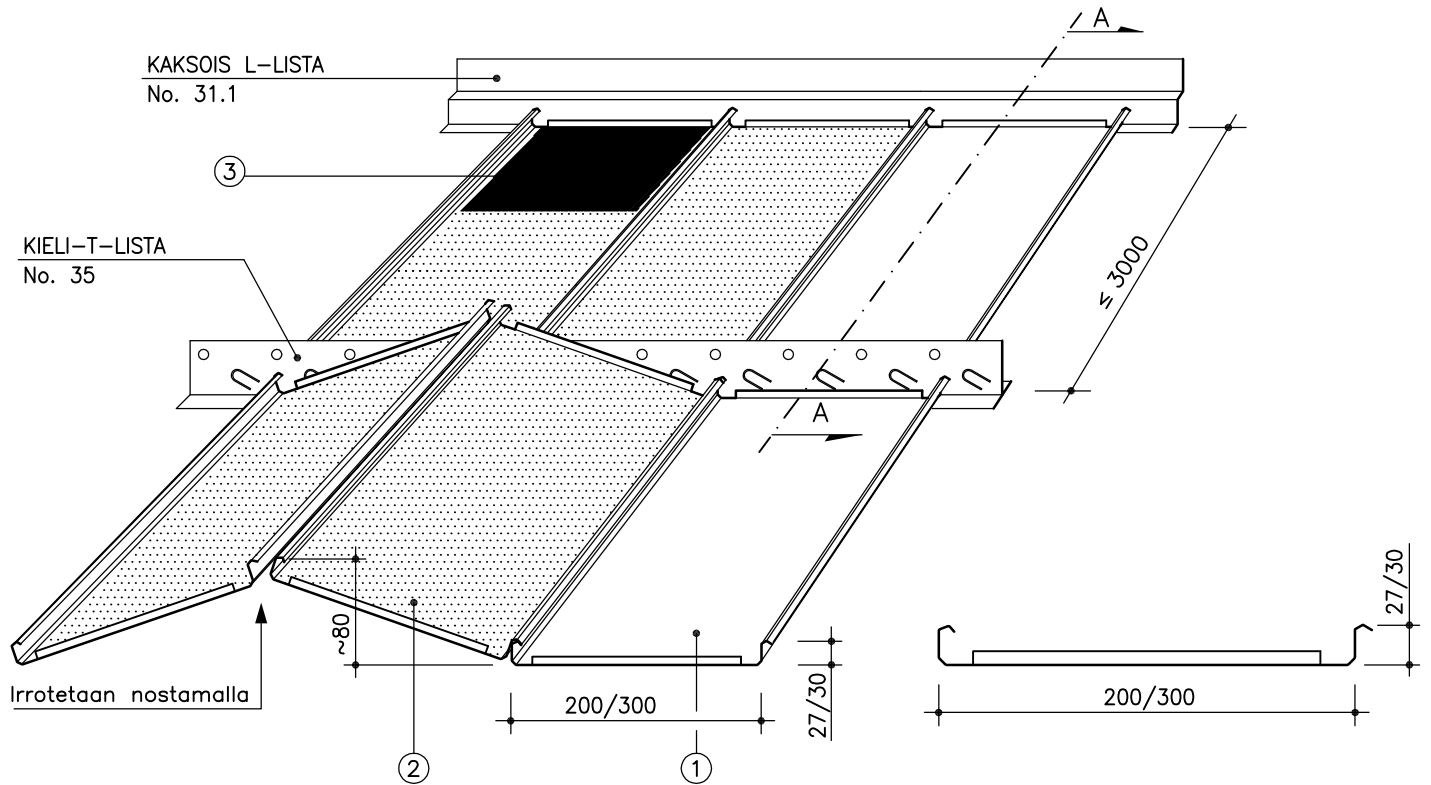


Kahden paneelin sauma

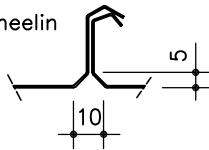

- ① = TP; ei rei'itystä, ei täytettä
- ② = TPR; rei'itys pohjassa
- ③ = TPRT; rei'itys pohjassa ja akustinen huopa

A - A

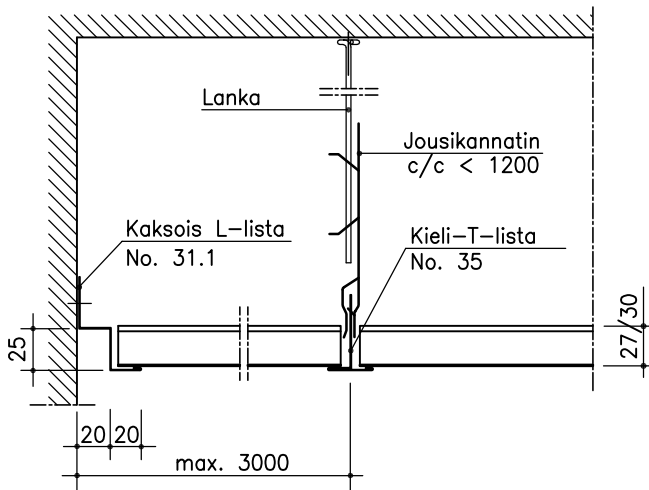

TP-200 JA TP-300 PANEELIT

Materiaali	0.5 mm Al	0.7 mm Al
Leveys	200 mm	300 mm
Korkeus	27 mm	30 mm
Pituus	1000-3000 mm	
Rei'itys	Ø2.0 mm	
Täyte	akustinen huopa	
Pintakäsittely	polttomalauus	
Pääntäivutukset	vakiona	

MUITA VAIHTOEHTOJA

Materiaali	-
Leveys	-
Korkeus	-
Pituus	-
Rei'itys	Ø 3.5 mm
Täyte	villa muovissa
Pintakäsittely	esim. kiiltoanodisoitu (Al)
Muut erikoisratkaisut	Ota yhteys tekniseen neuvontaan.

RAKENNEDETALJIT ESITE 6.1

Oikeudet rakennemuutoksiin pidätetään.
6/2010



OY LAUTEX AB

PO. Box 58 FIN-03101 Nummela Finland
Tel +358 (0)9 224 8810 Fax +358 (0)9 222 5447
E-mail: sales@lautex.com www.lautex.com

