



## PANEELI LAUTEX TP-200 JA TP-300

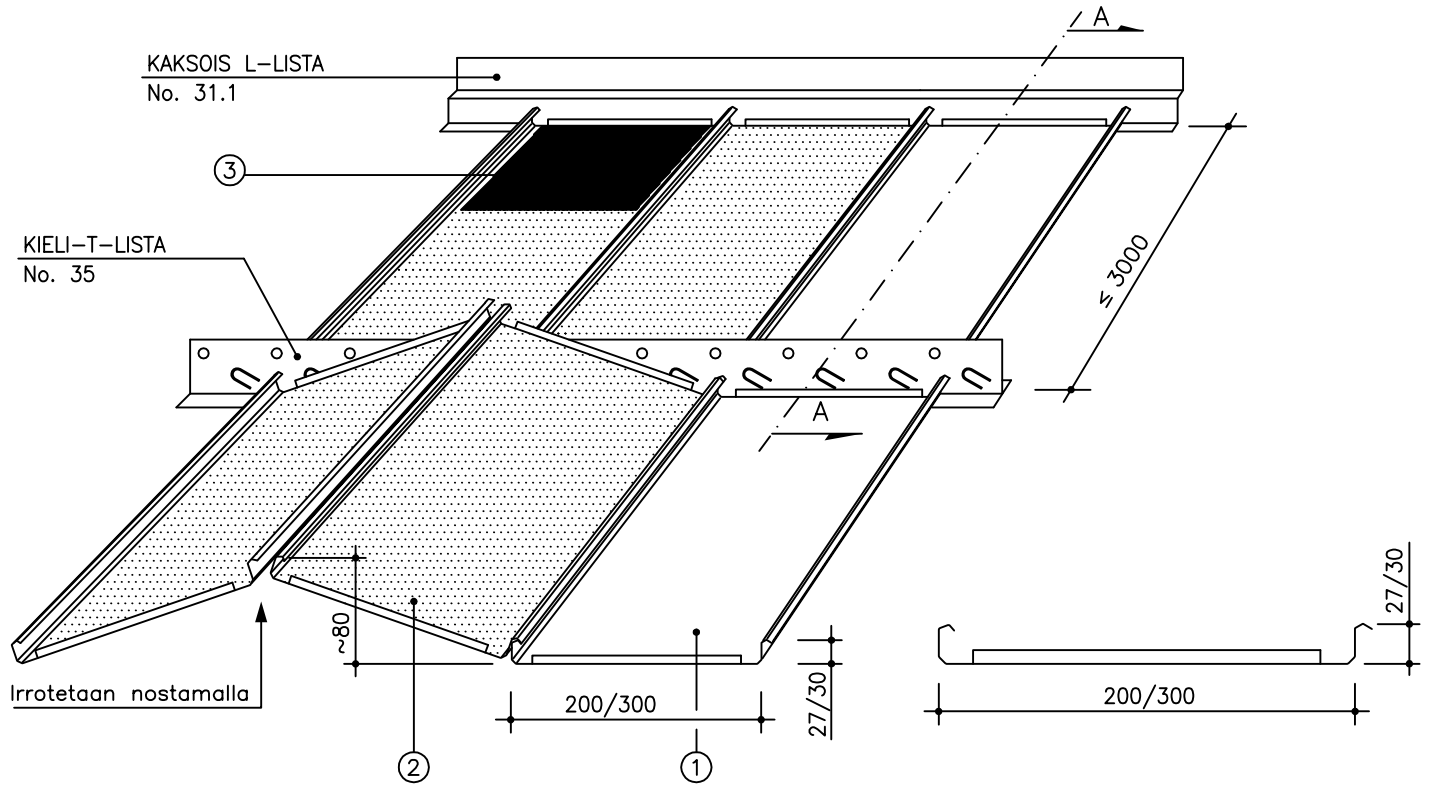


Kahden paneelin sauma

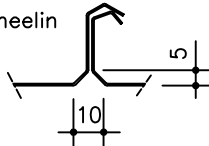

- ① = TP; ei rei'itystä, ei täytettä
- ② = TPR; rei'itys pohjassa
- ③ = TPRT; rei'itys pohjassa ja akustinen huopa

### A - A

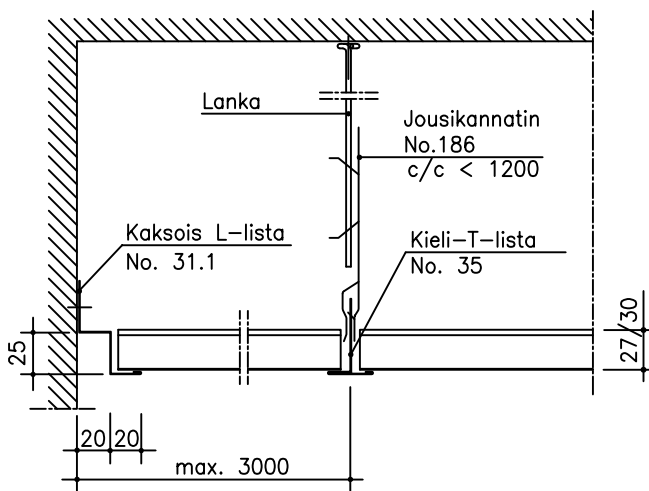

### TP-200 JA TP-300 PANEELIT

Materiaali	0.5 mm Al	0.7 mm Al
Leveys	200 mm	300 mm
Korkeus	27 mm	30 mm
Pituus	1000-3000 mm	
Rei'itys	Ø2.0 mm	
Täyte	akustinen huopa	
Pintakäsittely	poltto maalaus	
Pääntaivutukset	vakiona	

### MUITA VAIHTOEHTOJA

Materiaali	-
Leveys	-
Korkeus	-
Pituus	-
Rei'itys	Ø 3.5 mm
Täyte	villa muovissa
Pintakäsittely	esim. kiiltoanodisoitu (Al)
Muut erikoisratkaisut	Ota yhteys tekniseen neuvontaan.

RAKENNEDETALJIT ESITE 6.1

Oikeudet rakennemuutoksiin pidätetään.  
2011